


# 1階平面図

※各室場のサイズは利用可能な長さですので、設計上のサイズ・面積とは異なります。

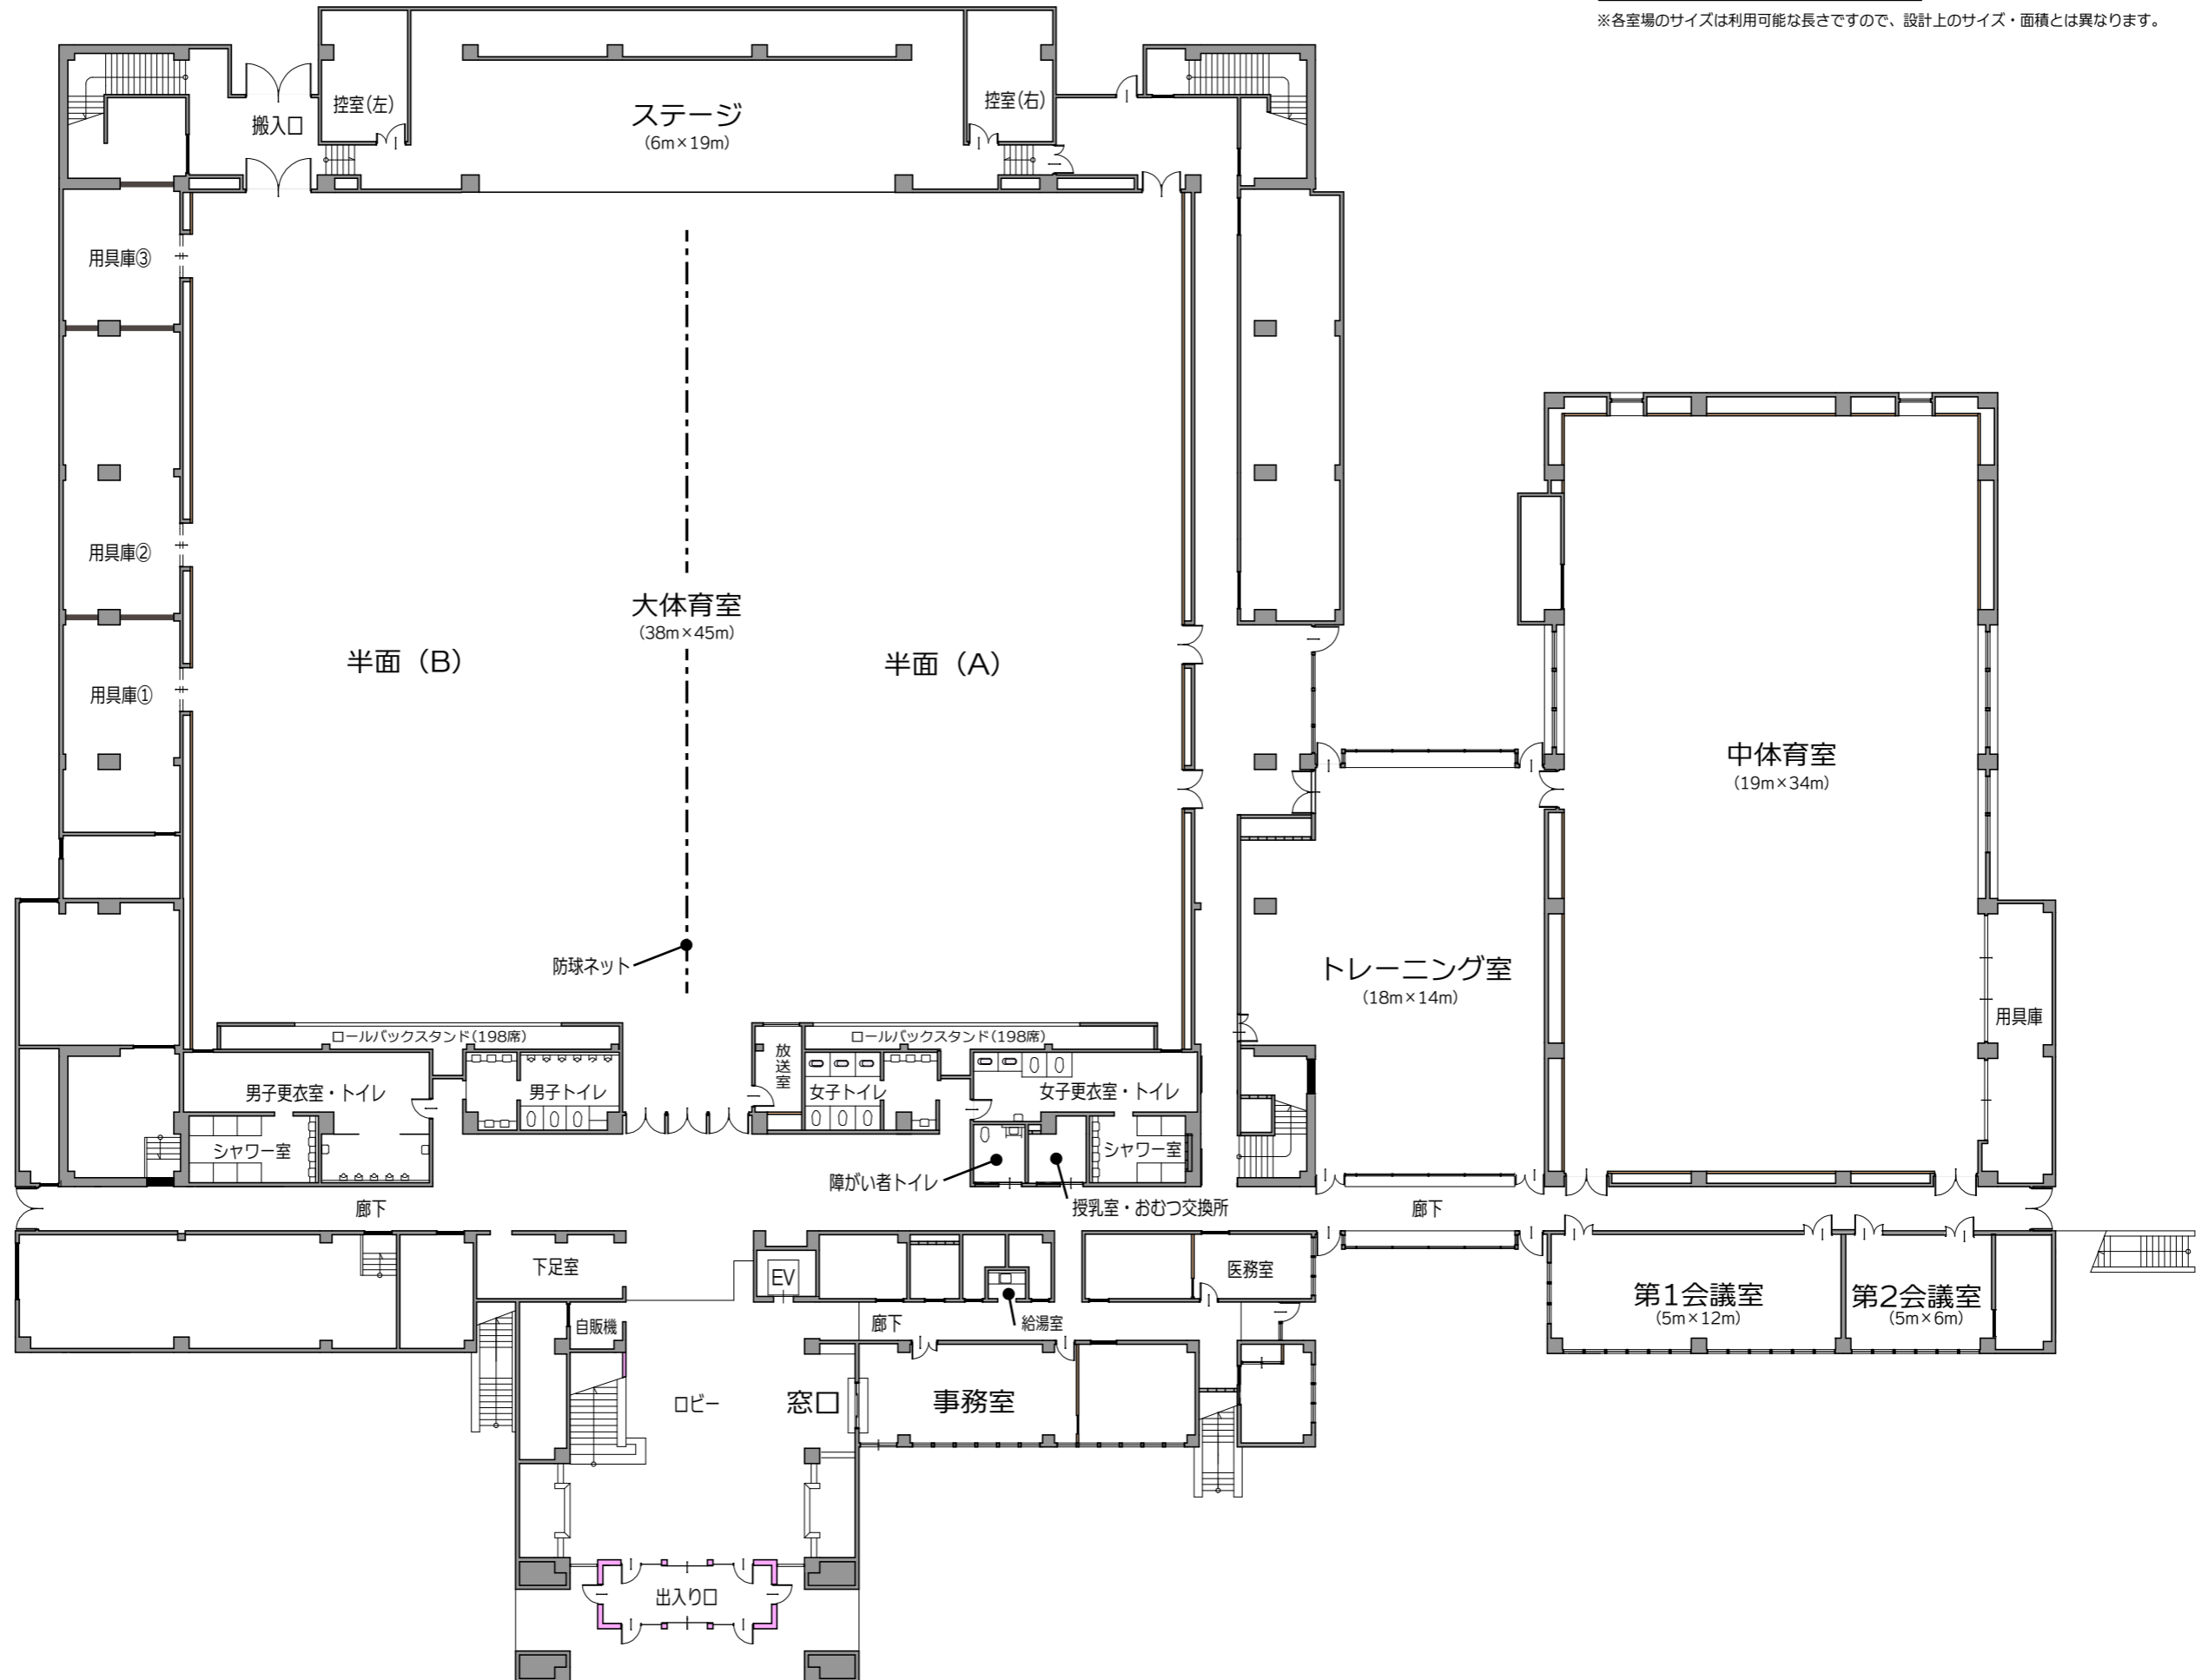

# 2階平面図

